




①

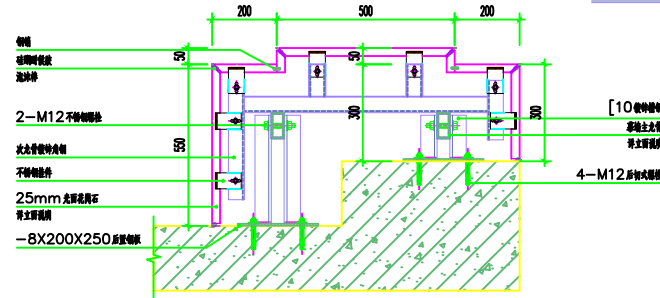

②

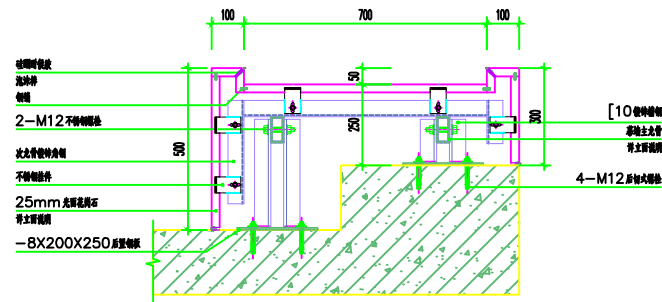

③

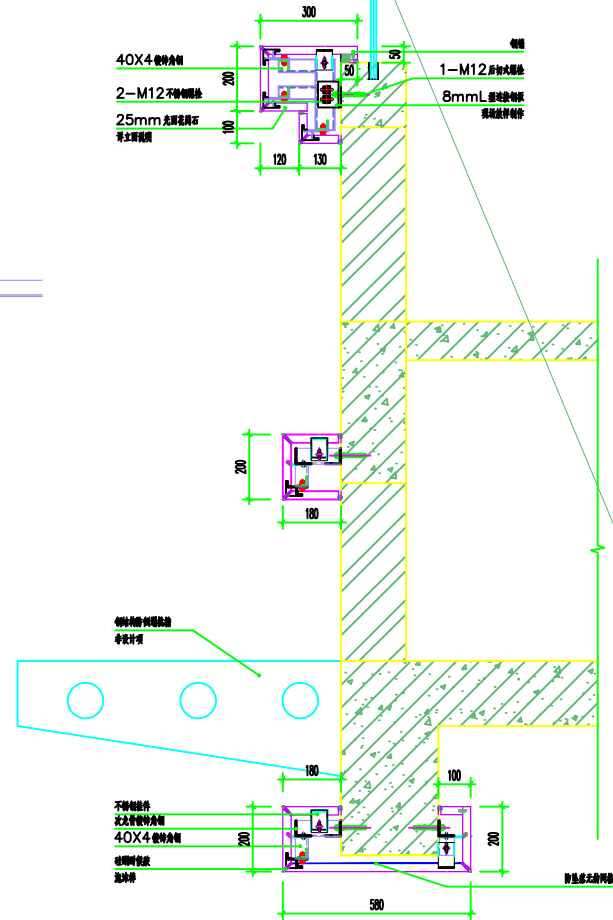

④

会签		Joint Check up	
结构		给排水	
建筑		暖通	
结构		电气	

备注		Notes	
* 本图以地质图、其中外类中地质设计说明为准 设计说明中未注明者，不得用于本工程以外工程。 * 本图以地质图为准，不得用于本工程以外工程。			

平面示意图		Plane Diagram	

单位出图章		Company Seal	

设计人		Designer	

审核人		Reviewer	

批准人		Approver	

工程名称		Project	
某某工程一、二、三期			

子项目名称		Sub Item	
某某工程			

图纸名称		Title	
大样图			

工程号		图号	
PJ-10		JP10	

专业		阶段	
结构		施工图	

比例		日期	
1:10		2010年6月	